


POW: 32,39 m<sup>2</sup>

PIĘTRO +1

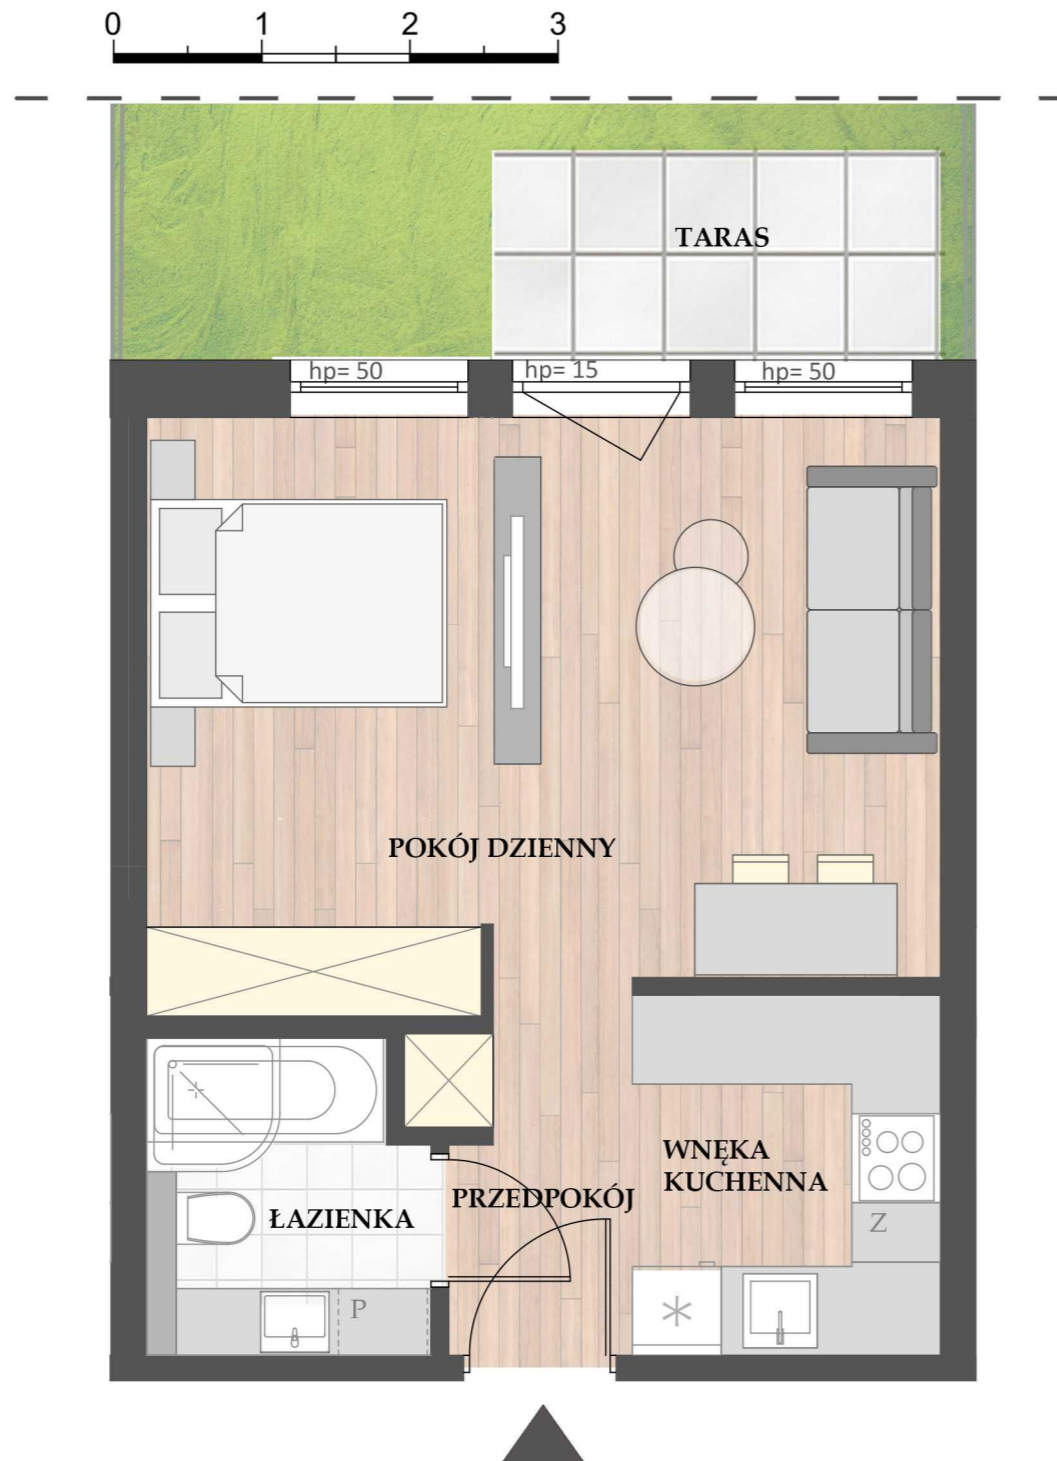


+1 nr 2,3,4,5

### ZESTAWIENIE POWIERZCHNI

1	POKÓJ DZIENNY	20,54
2	ŁAZIENKA	3,77
3	PRZEDPOKÓJ	3,12
4	WNEKA KUCHENNA	4,96
		<b>32,39</b>

5	OGRÓD Z TARASEM	15,96
---	-----------------	-------

### LOKALIZACJA W BUDYNKU

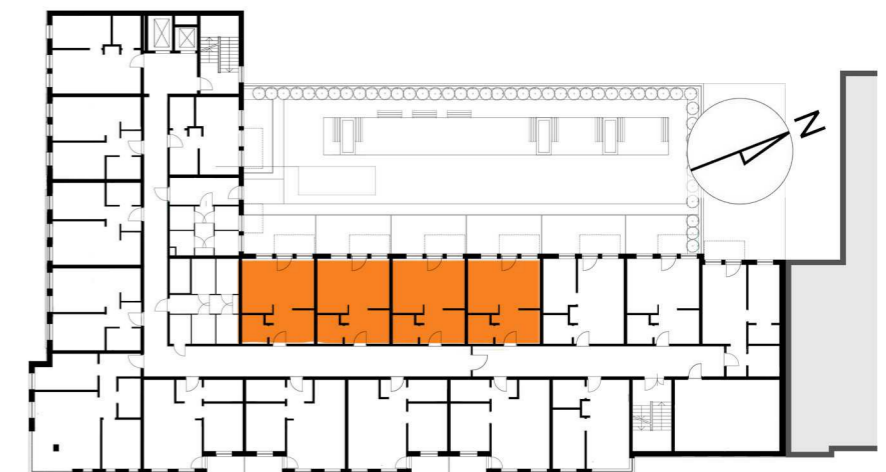

**BIURO SPRZEDAŻY:**

ul. Kapitańska 2  
71-602 Szczecin

tel.: 91 48 06 185  
91 48 06 187

[www.calbud.com.pl](http://www.calbud.com.pl)  
[mieszkania@calbud.com.pl](mailto:mieszkania@calbud.com.pl)