


POW: 32,39 m²

PIĘTRO +1

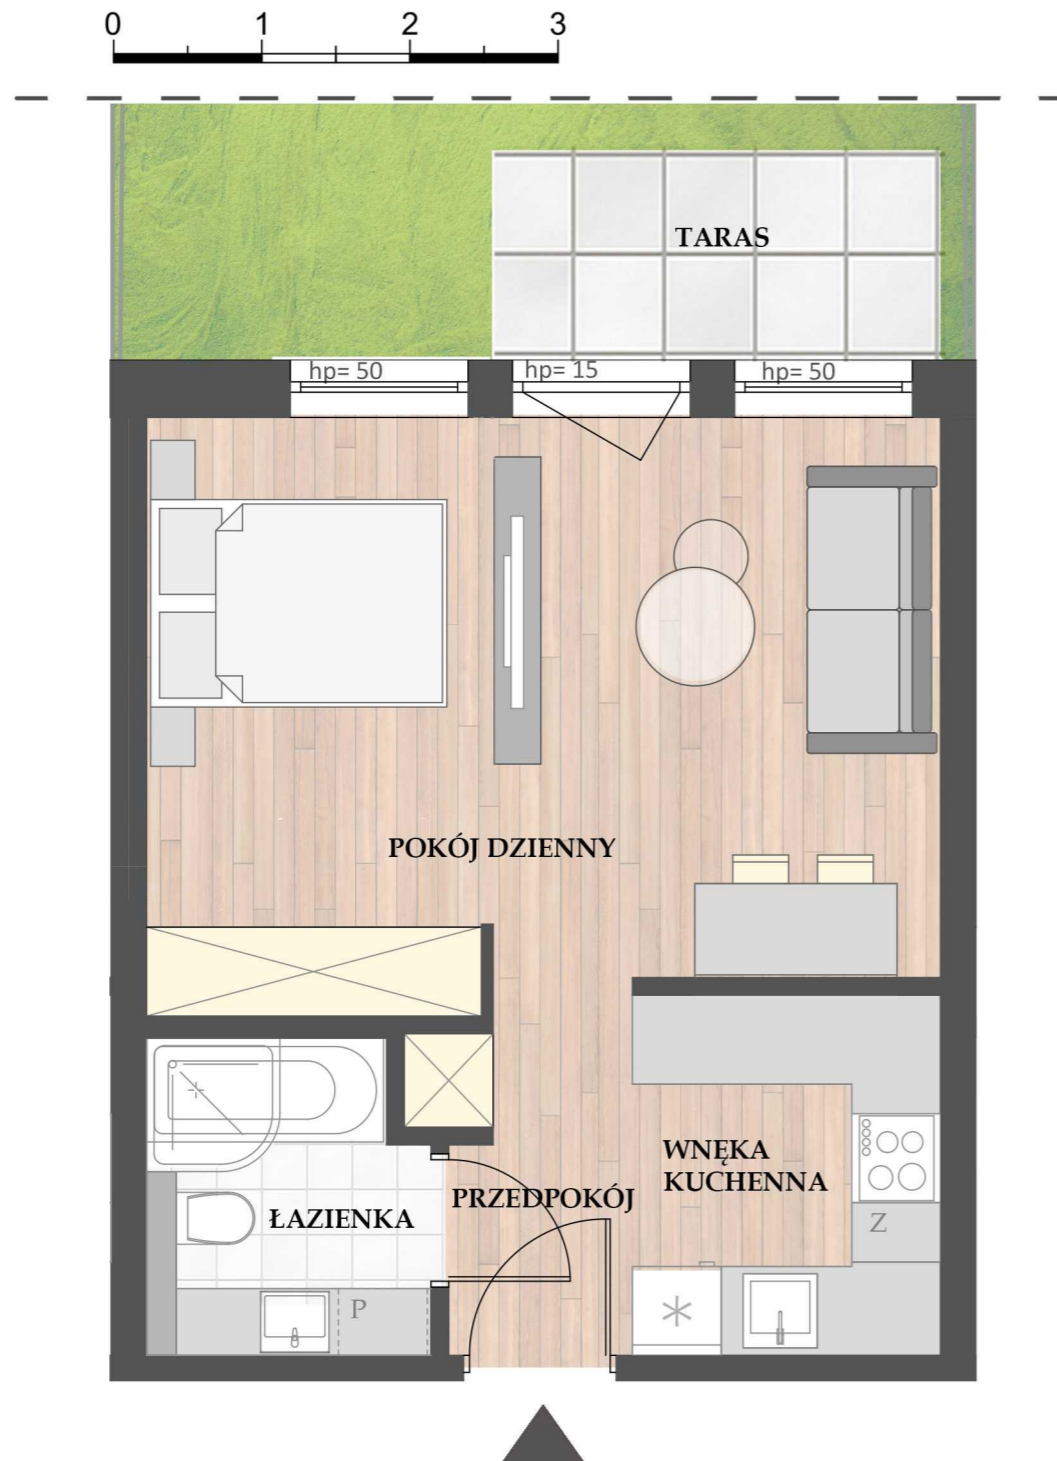


+1 nr 2,3,4,5

ZESTAWIENIE POWIERZCHNI

1	POKÓJ DZIENNY	20,54
2	ŁAZIENKA	3,77
3	PRZEDPOKÓJ	3,12
4	WNEKA KUCHENNA	4,96
		32,39

5	OGRÓD Z TARASEM	15,96
---	-----------------	-------

LOKALIZACJA W BUDYNKU

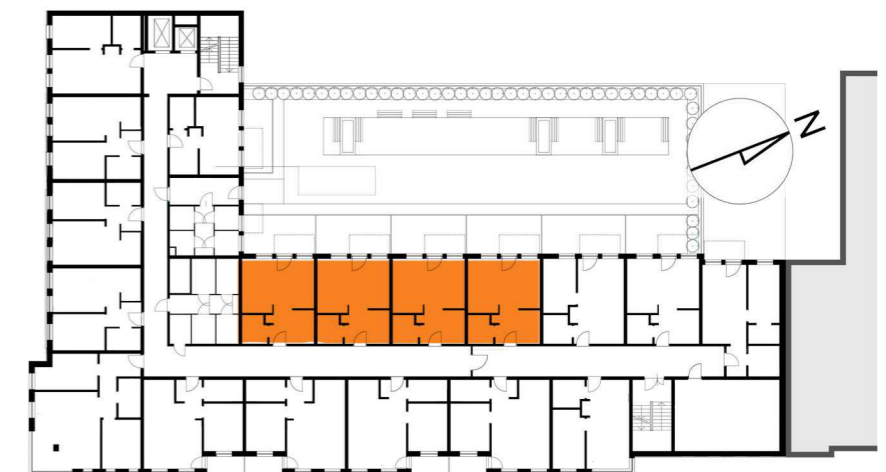

BIURO SPRZEDAŻY:

ul. Kapitańska 2
71-602 Szczecin

tel.: 91 48 06 185
91 48 06 187

www.calbud.com.pl
mieszkania@calbud.com.pl