


POW: 38,56 m<sup>2</sup>

PIĘTRO +1

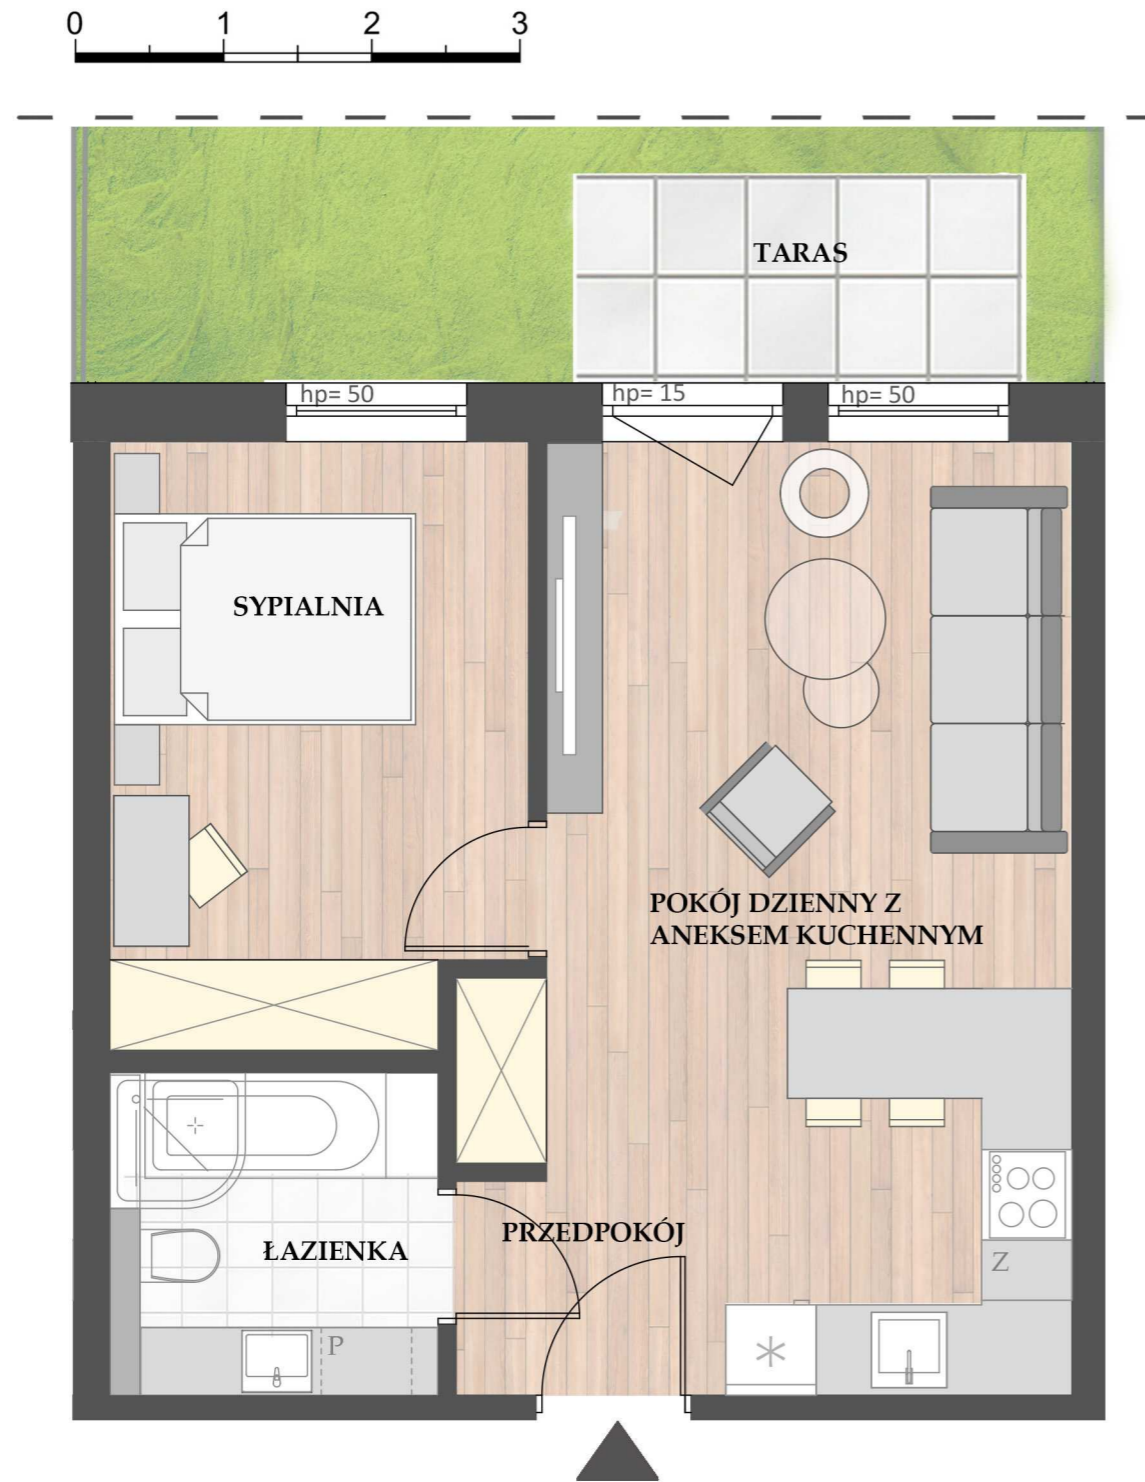


+1 nr 6

### ZESTAWIENIE POWIERZCHNI

1	SYPIALNIA	10,67
2	ŁAZIENKA	4,54
3	PRZEDPOKÓJ	4,68
4	POKÓJ DZIENNY Z ANEKSEM KUCHENNYM	18,67
		<b>38,56</b>
5	OGRÓD Z TARASEM	18,12

### LOKALIZACJA W BUDYNKU

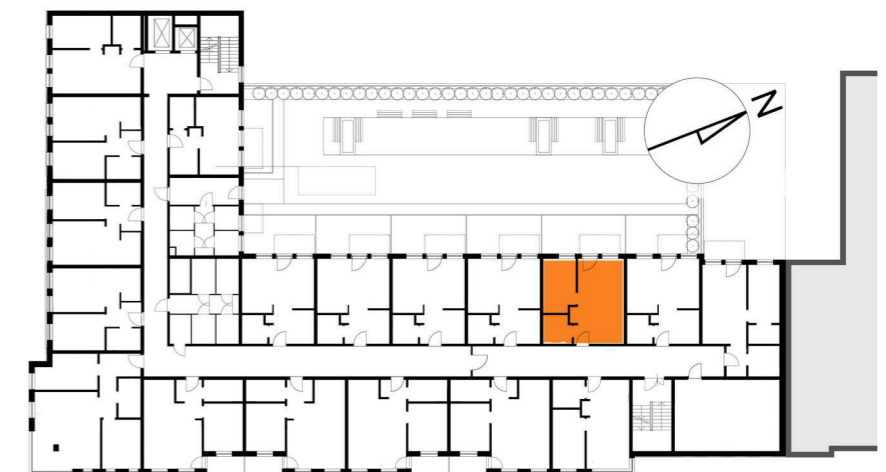

### BIURO SPRZEDAŻY:

ul. Kapitańska 2  
71-602 Szczecin

tel.: 91 48 06 185  
91 48 06 187

[www.calbud.com.pl](http://www.calbud.com.pl)  
[mieszkania@calbud.com.pl](mailto:mieszkania@calbud.com.pl)