


POW: 29,92 m²

PIĘTRO +1

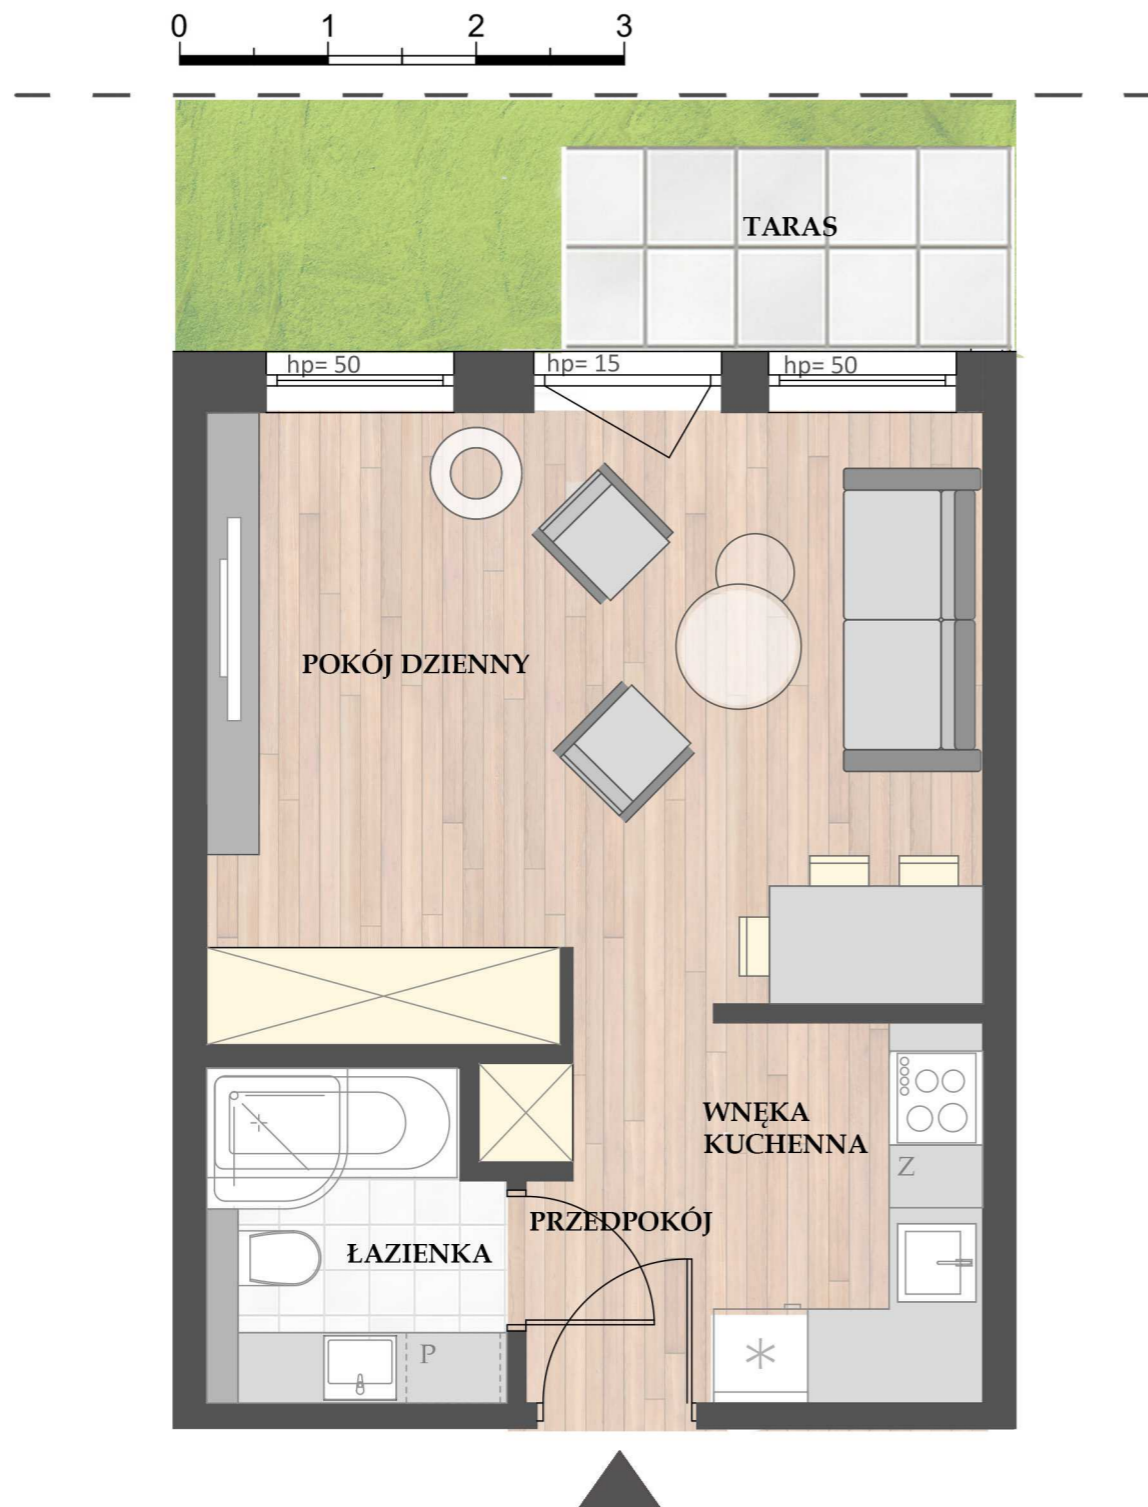


+1 nr 7

ZESTAWIENIE POWIERZCHNI

1	POKÓJ DZIENNY	19,16
2	ŁAZIENKA	3,77
3	PRZEDPOKÓJ	2,90
4	WNEKA KUCHENNA	4,09
		29,92
5	OGRÓD Z TARASEM	14,23

LOKALIZACJA W BUDYNKU

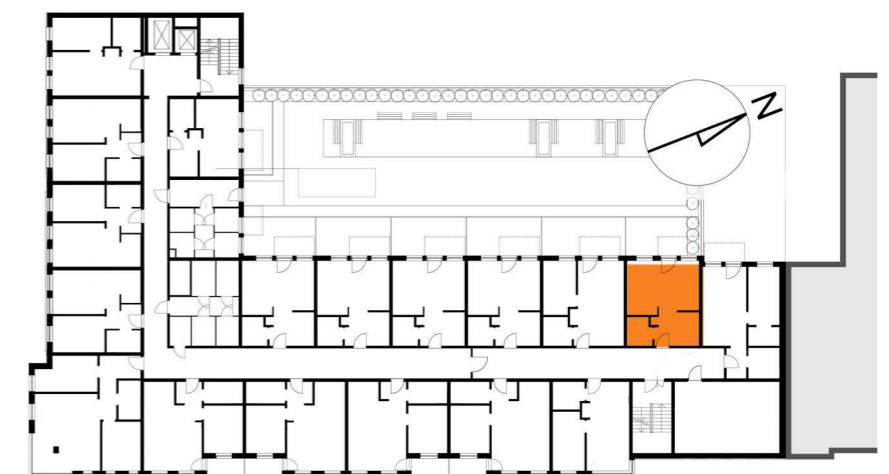

BIURO SPRZEDAŻY:

ul. Kapitańska 2
71-602 Szczecin

tel.: 91 48 06 185
91 48 06 187

www.calbud.com.pl
mieszkania@calbud.com.pl