
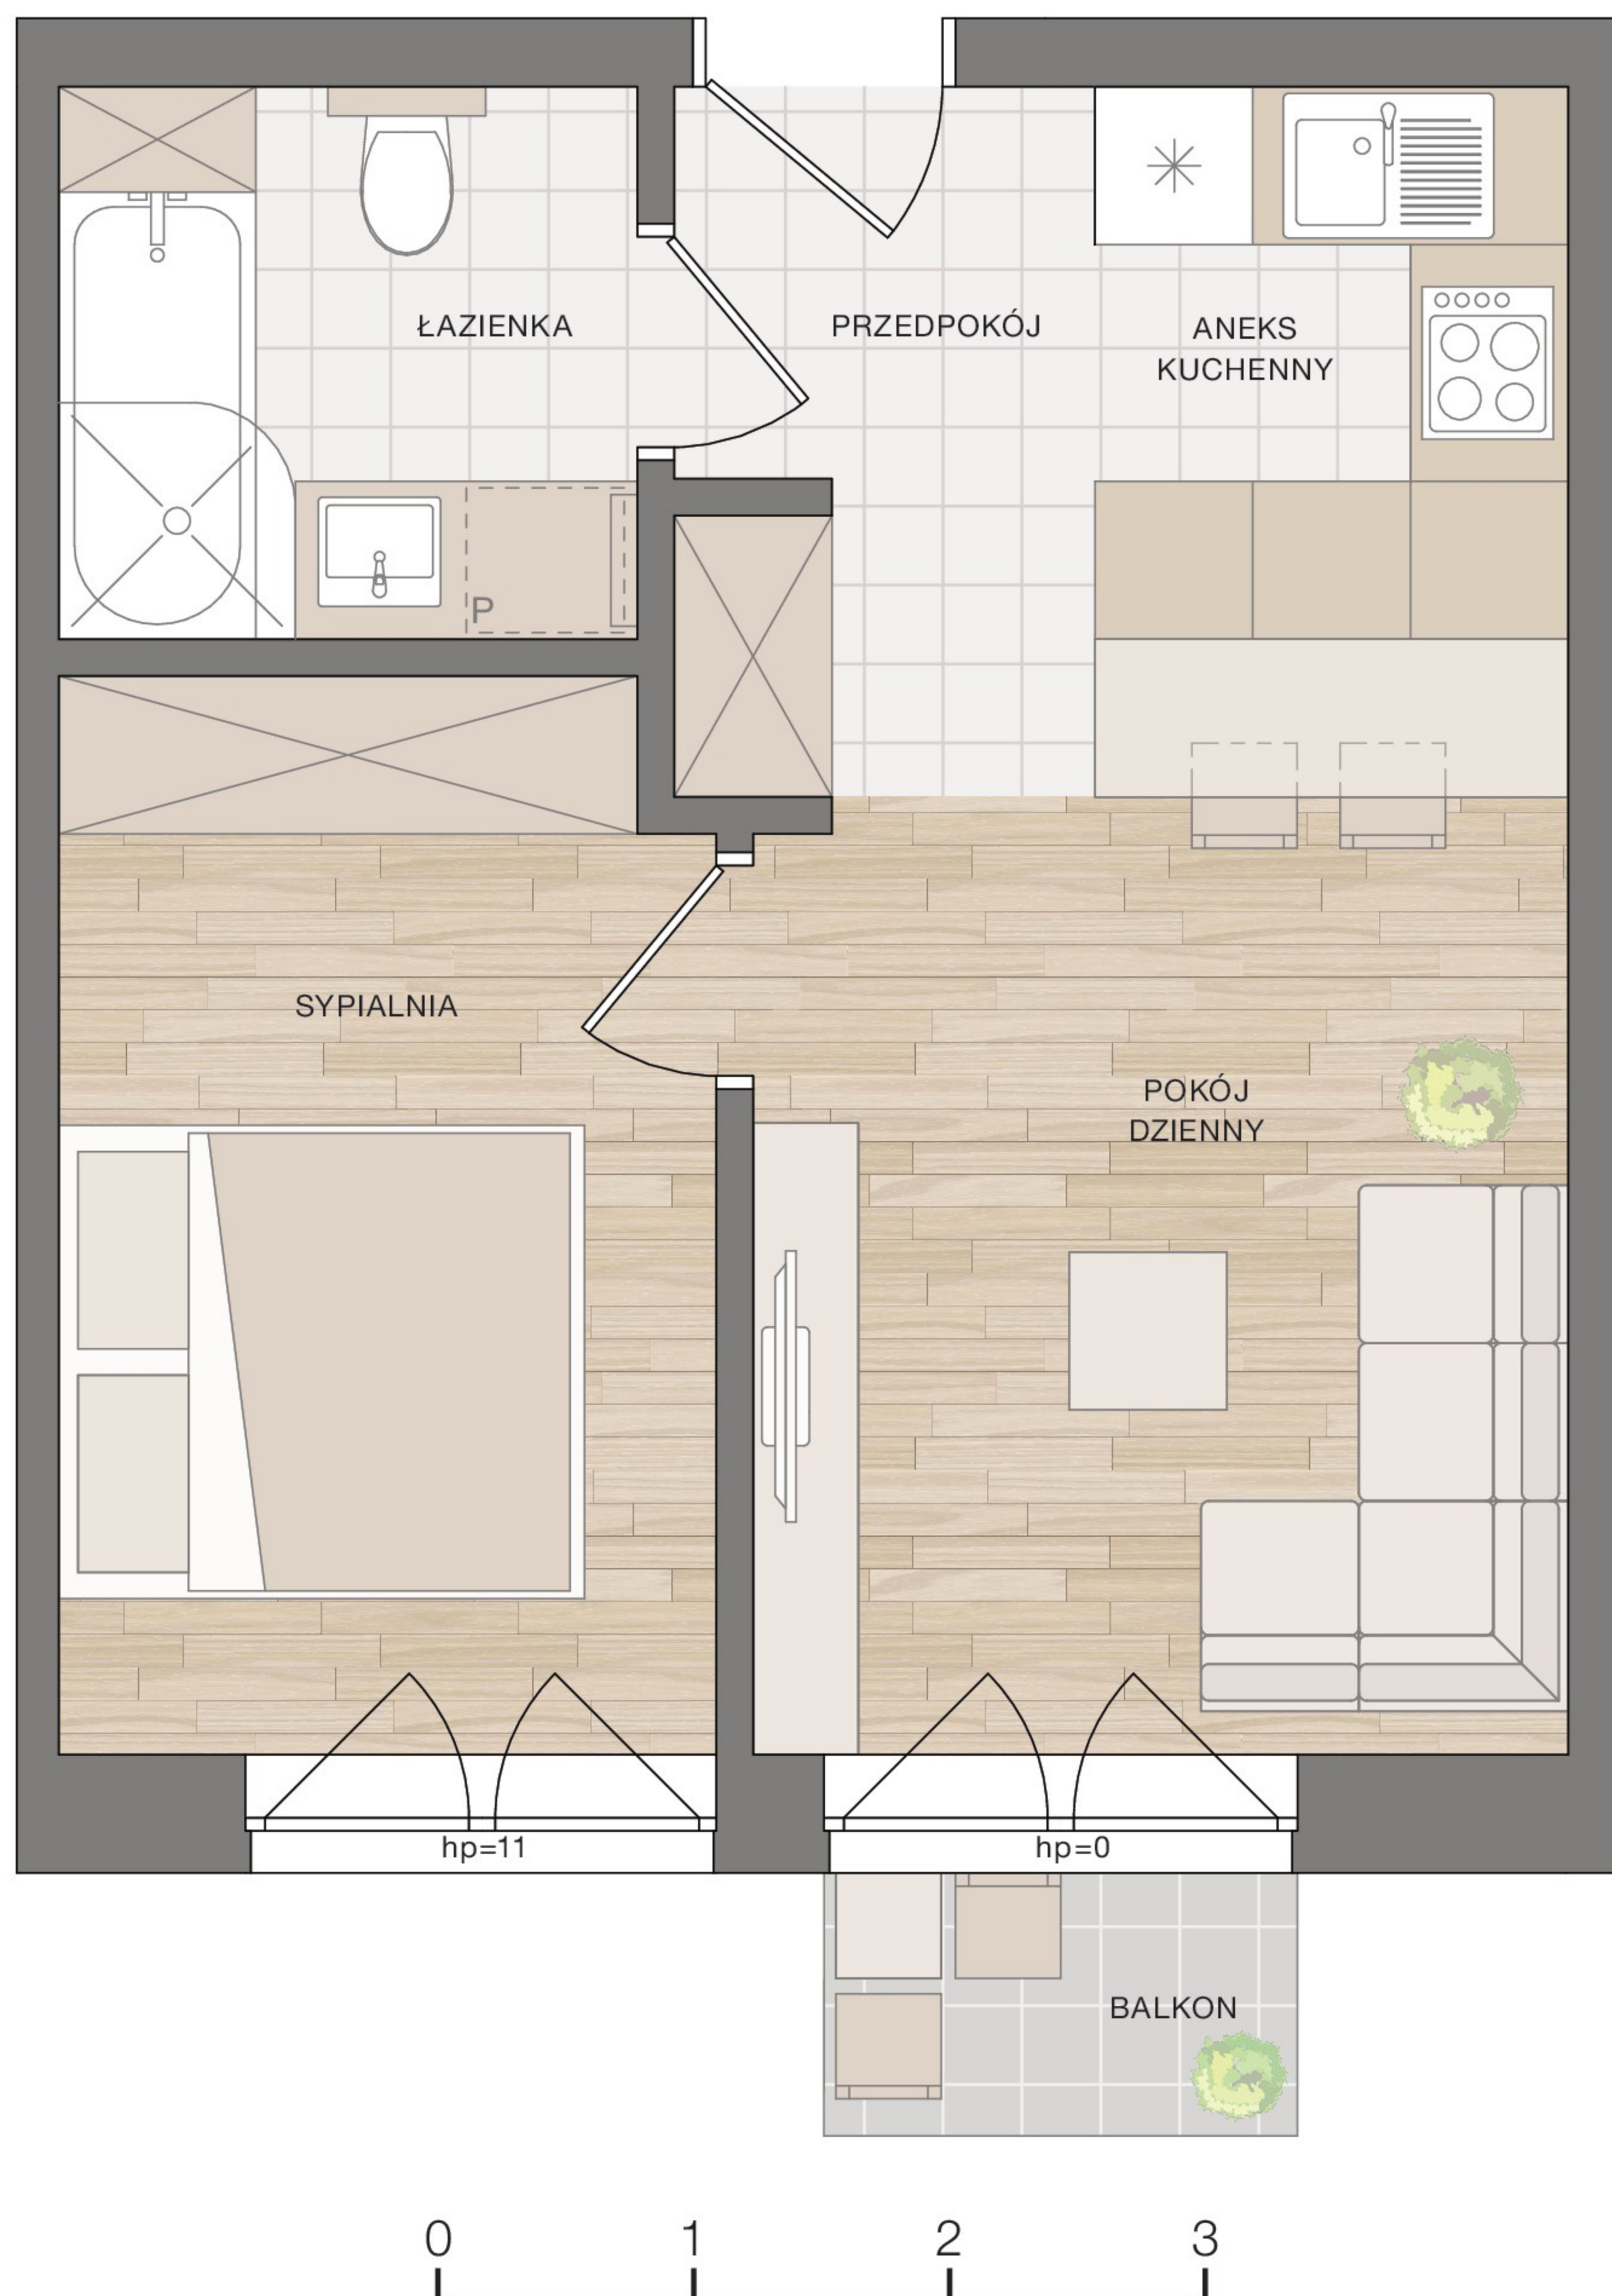


# Mieszkanie nr A13

Piętro: 1 Pow.: 35,03 m<sup>2</sup>


# POD PLATANEM

przy ul. Strzeleckiej w Szczecinie

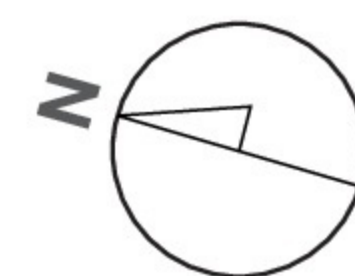

Powierzchnie	m <sup>2</sup>
Przedpokój	2,30
Łazienka	4,62
Sypialnia	10,07
Pokój dzienny z aneksem kuchennym	18,04
<b>Balkon</b>	<b>35,03</b>
	1,78

## Lokalizacja w budynku

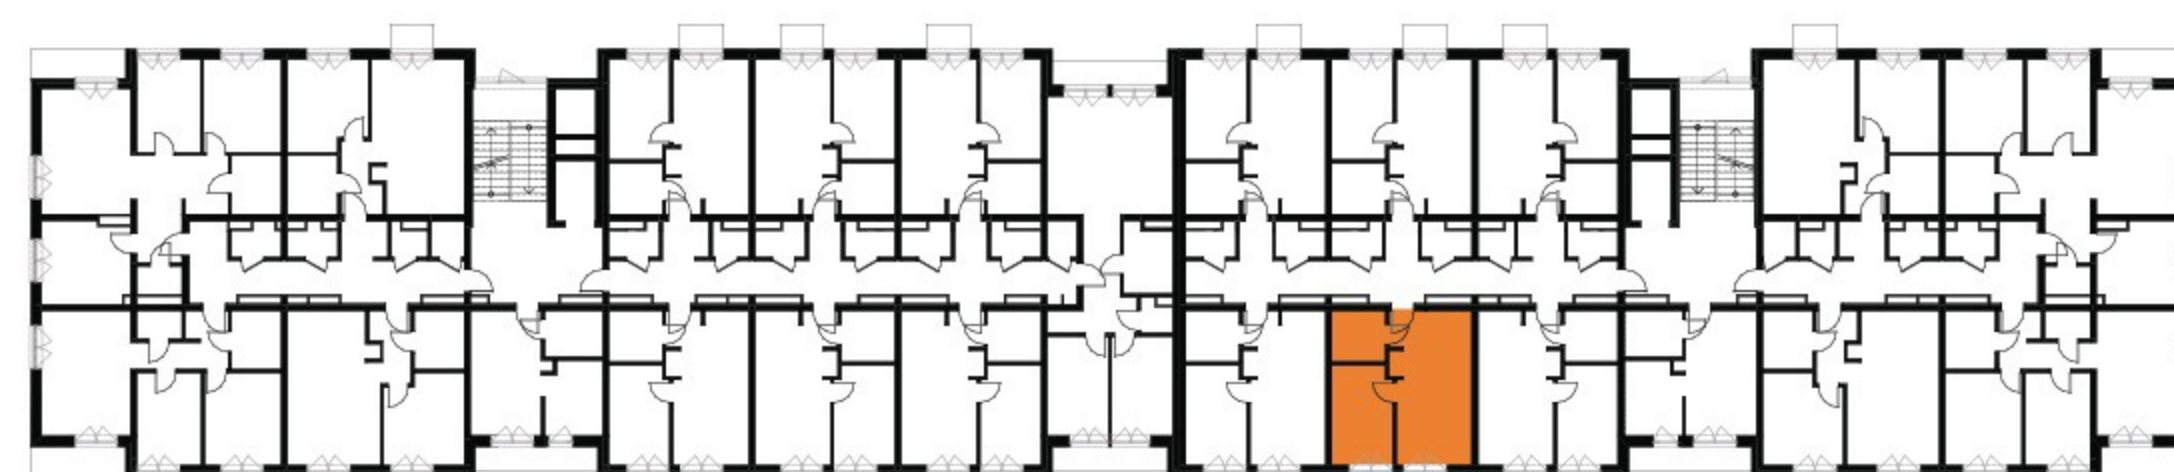

UL. STRZELECKA

### Biuro sprzedaży:

ul. Kapitańska 2  
71-602 Szczecin

tel. 91 48 06 185  
91 48 06 187

www.calbud.com.pl  
mieszkania@calbud.com.pl

**calbud**